2.NP

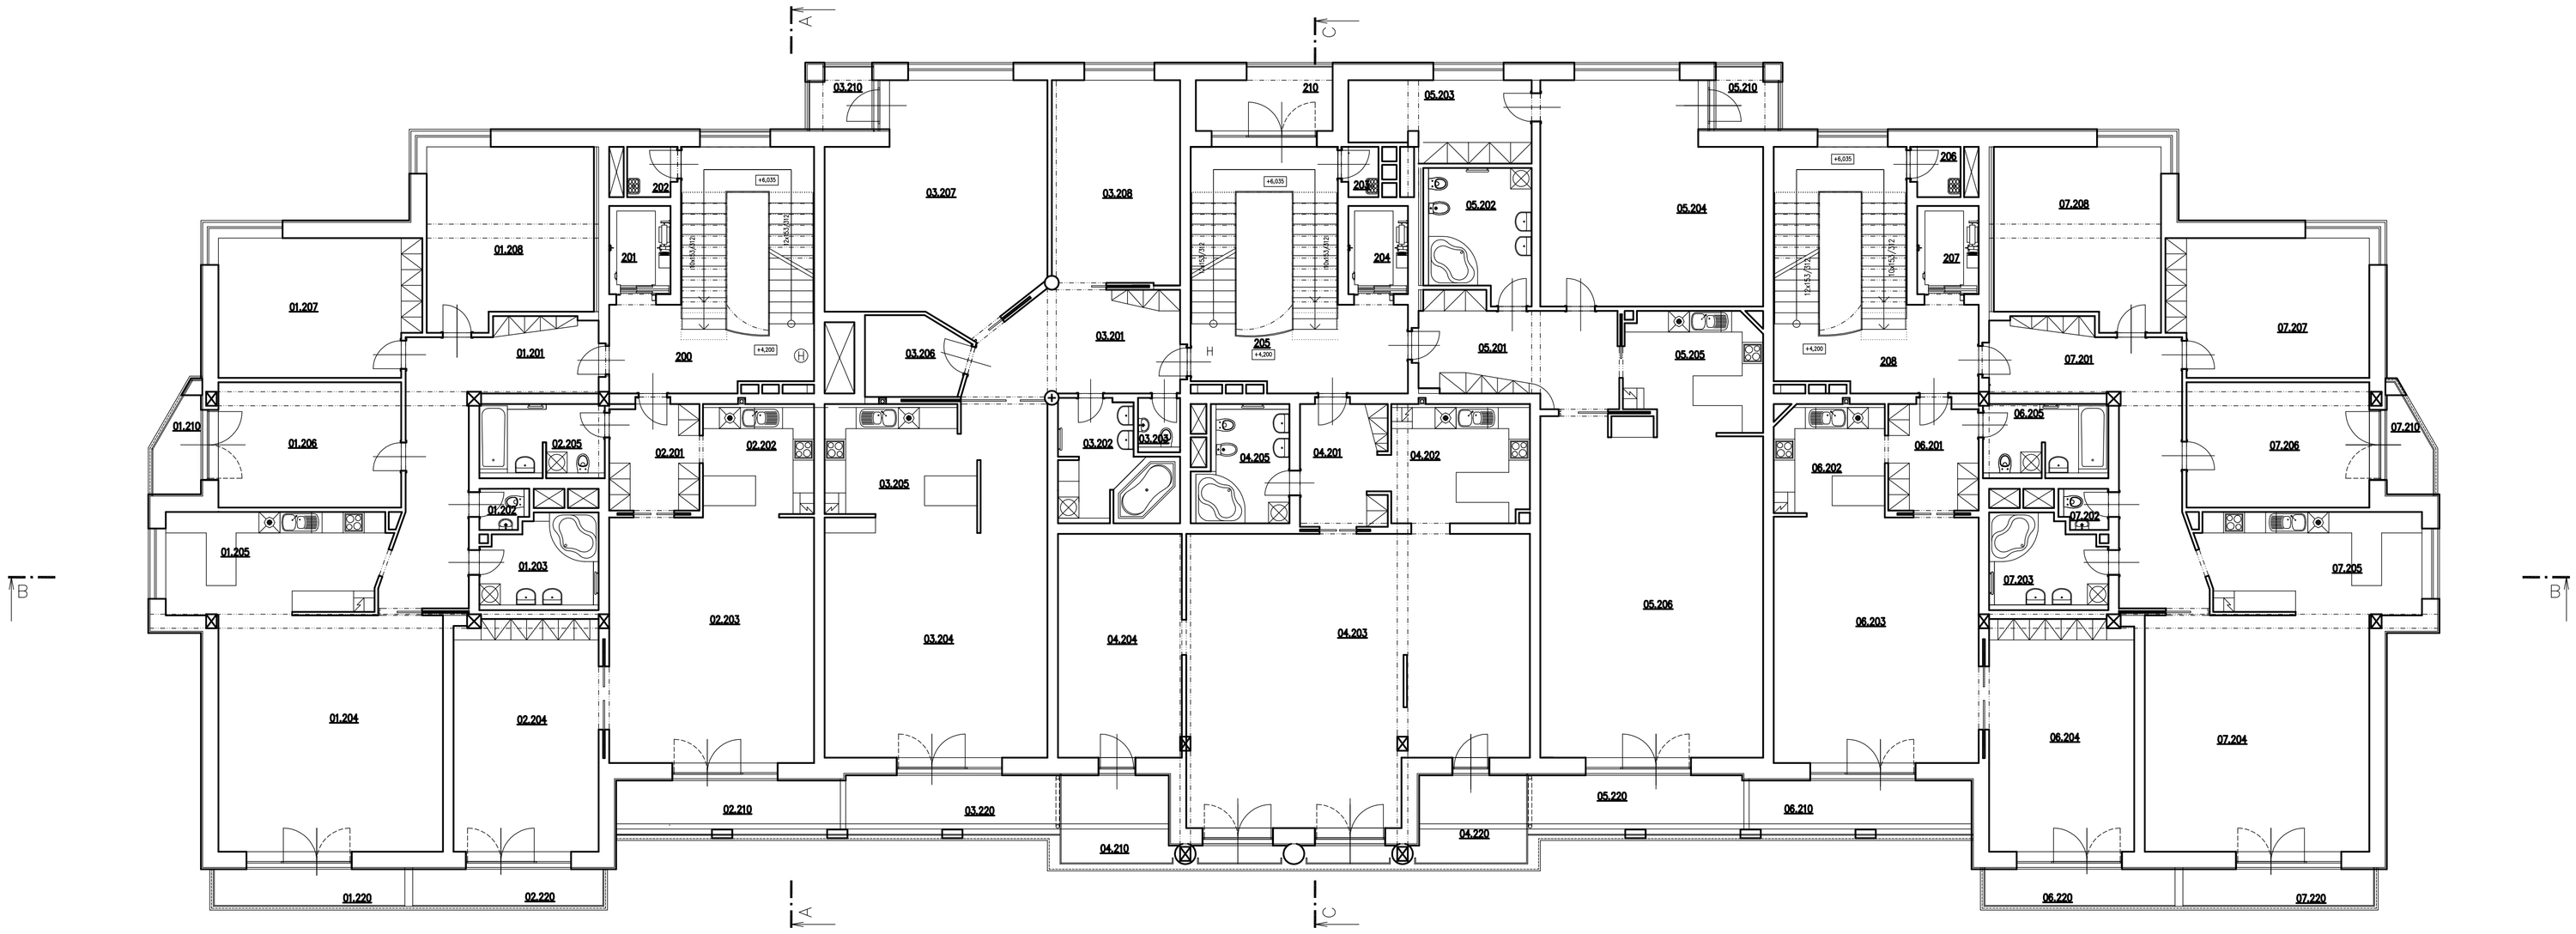

Tabulka místností

Číslo	Jméno	Plocha [m2]	Podlaha	Stěny	Strop	Poznámka
01.201	CHODBA	23,05	DLAŽBA KERAMICKÁ	OMÍTKA ZVDUMRSTVÁ VÁPENNÁ ŠTUKOVÁ	OMÍTKA VÁPENNÁ ŠTUKOVÁ	KERAMICKÝ SOKL
01.202	WC	1,55	DLAŽBA KERAMICKÁ	OMÍTKA ZVDUMRSTVÁ VÁPENNÁ ŠTUKOVÁ	OMÍTKA VÁPENNÁ ŠTUKOVÁ	KERAMICKÝ OBKLAD 2250 SÁDROKARTONOVÝ PODHLED s.v. 2,7m
01.203	KOUPELNA	8,62	DLAŽBA KERAMICKÁ	OMÍTKA ZVDUMRSTVÁ VÁPENNÁ ŠTUKOVÁ	OMÍTKA VÁPENNÁ ŠTUKOVÁ	KERAMICKÝ OBKLAD 2250 SÁDROKARTONOVÝ PODHLED s.v. 2,7m
01.204	OBÝVACÍ POKOJ	43,11	MABO SYSTEM	OMÍTKA ZVDUMRSTVÁ VÁPENNÁ ŠTUKOVÁ	OMÍTKA VÁPENNÁ ŠTUKOVÁ	
01.205	KUCHYŇ + JÍDELNÍ KOUT	17,94	DLAŽBA KERAMICKÁ	OMÍTKA ZVDUMRSTVÁ VÁPENNÁ ŠTUKOVÁ	OMÍTKA VÁPENNÁ ŠTUKOVÁ	KERAMICKÝ SOKL
01.206	POKOJ	18,6	MABO SYSTEM	OMÍTKA ZVDUMRSTVÁ VÁPENNÁ ŠTUKOVÁ	OMÍTKA VÁPENNÁ ŠTUKOVÁ	
01.207	POKOJ	22,38	MABO SYSTEM	OMÍTKA ZVDUMRSTVÁ VÁPENNÁ ŠTUKOVÁ	OMÍTKA VÁPENNÁ ŠTUKOVÁ	
01.208	POKOJ	23,45	MABO SYSTEM	OMÍTKA ZVDUMRSTVÁ VÁPENNÁ ŠTUKOVÁ	OMÍTKA VÁPENNÁ ŠTUKOVÁ	
01.210	LODŽIE	3,57	DLAŽBA KERAMICKÁ			KERAMICKÝ SOKL
01.220	BALKON	6,35	DLAŽBA KERAMICKÁ			KERAMICKÝ SOKL
02.201	PŘEDSÍŇ	7,9	DLAŽBA KERAMICKÁ	OMÍTKA ZVDUMRSTVÁ VÁPENNÁ ŠTUKOVÁ	OMÍTKA VÁPENNÁ ŠTUKOVÁ	KERAMICKÝ SOKL
02.202	KUCHYŇ	10,03	DLAŽBA KERAMICKÁ	OMÍTKA ZVDUMRSTVÁ VÁPENNÁ ŠTUKOVÁ	OMÍTKA VÁPENNÁ ŠTUKOVÁ	KERAMICKÝ SOKL
02.203	OBÝVACÍ POKOJ	40,84	MABO SYSTEM	OMÍTKA ZVDUMRSTVÁ VÁPENNÁ ŠTUKOVÁ	OMÍTKA VÁPENNÁ ŠTUKOVÁ	
02.204	POKOJ	27,86	MABO SYSTEM	OMÍTKA ZVDUMRSTVÁ VÁPENNÁ ŠTUKOVÁ	OMÍTKA VÁPENNÁ ŠTUKOVÁ	
02.205	KOUPELNA + WC	7,46	DLAŽBA KERAMICKÁ	OMÍTKA ZVDUMRSTVÁ VÁPENNÁ ŠTUKOVÁ	OMÍTKA VÁPENNÁ ŠTUKOVÁ	KERAMICKÝ OBKLAD 2250 SÁDROKARTONOVÝ PODHLED s.v. 2,7m
02.210	TERASA	10,87	DLAŽBA KERAMICKÁ			KERAMICKÝ SOKL
02.220	BALKON	6,33	DLAŽBA KERAMICKÁ			KERAMICKÝ SOKL
03.201	PŘEDSÍŇ	16,49	DLAŽBA KERAMICKÁ	OMÍTKA ZVDUMRSTVÁ VÁPENNÁ ŠTUKOVÁ	OMÍTKA VÁPENNÁ ŠTUKOVÁ	KERAMICKÝ SOKL
03.202	KOUPELNA	10,07	DLAŽBA KERAMICKÁ	OMÍTKA ZVDUMRSTVÁ VÁPENNÁ ŠTUKOVÁ	OMÍTKA VÁPENNÁ ŠTUKOVÁ	KERAMICKÝ OBKLAD 2250 SÁDROKARTONOVÝ PODHLED s.v. 2,7m
03.203	WC	1,86	DLAŽBA KERAMICKÁ	OMÍTKA ZVDUMRSTVÁ VÁPENNÁ ŠTUKOVÁ	OMÍTKA VÁPENNÁ ŠTUKOVÁ	KERAMICKÝ OBKLAD 2250 SÁDROKARTONOVÝ PODHLED s.v. 2,7m
03.204	OBÝVACÍ POKOJ	41,95	MABO SYSTEM	OMÍTKA ZVDUMRSTVÁ VÁPENNÁ ŠTUKOVÁ	OMÍTKA VÁPENNÁ ŠTUKOVÁ	
03.205	KUCHYŇ + JÍDELNÍ KOUT	21,68	DLAŽBA KERAMICKÁ	OMÍTKA ZVDUMRSTVÁ VÁPENNÁ ŠTUKOVÁ	OMÍTKA VÁPENNÁ ŠTUKOVÁ	KERAMICKÝ SOKL
03.206	ŠATNA	6,26	MABO SYSTEM	OMÍTKA ZVDUMRSTVÁ VÁPENNÁ ŠTUKOVÁ	OMÍTKA VÁPENNÁ ŠTUKOVÁ	
03.207	POKOJ	38,84	MABO SYSTEM	OMÍTKA ZVDUMRSTVÁ VÁPENNÁ ŠTUKOVÁ	OMÍTKA VÁPENNÁ ŠTUKOVÁ	
03.208	POKOJ	21,27	MABO SYSTEM	OMÍTKA ZVDUMRSTVÁ VÁPENNÁ ŠTUKOVÁ	OMÍTKA VÁPENNÁ ŠTUKOVÁ	
03.210	BALKON	3,18	DLAŽBA KERAMICKÁ			KERAMICKÝ SOKL
03.220	TERASA	11,24	DLAŽBA KERAMICKÁ			KERAMICKÝ SOKL
04.201	PŘEDSÍŇ	8,85	DLAŽBA KERAMICKÁ	OMÍTKA ZVDUMRSTVÁ VÁPENNÁ ŠTUKOVÁ	OMÍTKA VÁPENNÁ ŠTUKOVÁ	KERAMICKÝ SOKL
04.202	KUCHYŇ	13,43	DLAŽBA KERAMICKÁ	OMÍTKA ZVDUMRSTVÁ VÁPENNÁ ŠTUKOVÁ	OMÍTKA VÁPENNÁ ŠTUKOVÁ	KERAMICKÝ SOKL
04.203	OBÝVACÍ POKOJ	74,86	MABO SYSTEM	OMÍTKA ZVDUMRSTVÁ VÁPENNÁ ŠTUKOVÁ	OMÍTKA VÁPENNÁ ŠTUKOVÁ	
04.204	POKOJ	22,53	MABO SYSTEM	OMÍTKA ZVDUMRSTVÁ VÁPENNÁ ŠTUKOVÁ	OMÍTKA VÁPENNÁ ŠTUKOVÁ	
04.205	KOUPELNA + WC	8,47	DLAŽBA KERAMICKÁ	OMÍTKA ZVDUMRSTVÁ VÁPENNÁ ŠTUKOVÁ	OMÍTKA VÁPENNÁ ŠTUKOVÁ	KERAMICKÝ OBKLAD 2250 SÁDROKARTONOVÝ PODHLED s.v. 2,7m
04.210	TERASA	8,02	DLAŽBA KERAMICKÁ			KERAMICKÝ SOKL
04.220	TERASA	8,02	DLAŽBA KERAMICKÁ			KERAMICKÝ SOKL
05.201	CHODBA	15,65	DLAŽBA KERAMICKÁ	OMÍTKA ZVDUMRSTVÁ VÁPENNÁ ŠTUKOVÁ	OMÍTKA VÁPENNÁ ŠTUKOVÁ	KERAMICKÝ SOKL
05.202	KOUPELNA + WC	11,04	DLAŽBA KERAMICKÁ	OMÍTKA ZVDUMRSTVÁ VÁPENNÁ ŠTUKOVÁ	OMÍTKA VÁPENNÁ ŠTUKOVÁ	KERAMICKÝ OBKLAD 2250 SÁDROKARTONOVÝ PODHLED s.v. 2,7m
05.203	ŠATNA	11,12	MABO SYSTEM	OMÍTKA ZVDUMRSTVÁ VÁPENNÁ ŠTUKOVÁ	OMÍTKA VÁPENNÁ ŠTUKOVÁ	
05.204	POKOJ	37,45	MABO SYSTEM	OMÍTKA ZVDUMRSTVÁ VÁPENNÁ ŠTUKOVÁ	OMÍTKA VÁPENNÁ ŠTUKOVÁ	
05.205	KUCHYŇ	13,42	DLAŽBA KERAMICKÁ	OMÍTKA ZVDUMRSTVÁ VÁPENNÁ ŠTUKOVÁ	OMÍTKA VÁPENNÁ ŠTUKOVÁ	KERAMICKÝ SOKL
05.206	OBÝVACÍ POKOJ	60,04	MABO SYSTEM	OMÍTKA ZVDUMRSTVÁ VÁPENNÁ ŠTUKOVÁ	OMÍTKA VÁPENNÁ ŠTUKOVÁ	
05.210	BALKON	3,17	DLAŽBA KERAMICKÁ			KERAMICKÝ SOKL
05.220	TERASA	11,24	DLAŽBA KERAMICKÁ			KERAMICKÝ SOKL
06.201	PŘEDSÍŇ	7,9	DLAŽBA KERAMICKÁ	OMÍTKA ZVDUMRSTVÁ VÁPENNÁ ŠTUKOVÁ	OMÍTKA VÁPENNÁ ŠTUKOVÁ	KERAMICKÝ SOKL
06.202	KUCHYŇ	10,09	DLAŽBA KERAMICKÁ	OMÍTKA ZVDUMRSTVÁ VÁPENNÁ ŠTUKOVÁ	OMÍTKA VÁPENNÁ ŠTUKOVÁ	KERAMICKÝ SOKL
06.203	OBÝVACÍ POKOJ	41,23	MABO SYSTEM	OMÍTKA ZVDUMRSTVÁ VÁPENNÁ ŠTUKOVÁ	OMÍTKA VÁPENNÁ ŠTUKOVÁ	
06.204	POKOJ	27,85	MABO SYSTEM	OMÍTKA ZVDUMRSTVÁ VÁPENNÁ ŠTUKOVÁ	OMÍTKA VÁPENNÁ ŠTUKOVÁ	
06.205	KOUPELNA + WC	7,46	DLAŽBA KERAMICKÁ	OMÍTKA ZVDUMRSTVÁ VÁPENNÁ ŠTUKOVÁ	OMÍTKA VÁPENNÁ ŠTUKOVÁ	KERAMICKÝ OBKLAD 2250 SÁDROKARTONOVÝ PODHLED s.v. 2,7m
06.210	TERASA	10,87	DLAŽBA KERAMICKÁ			KERAMICKÝ SOKL
06.220	BALKON	6,33	DLAŽBA KERAMICKÁ			KERAMICKÝ SOKL
07.201	CHODBA	22,86	DLAŽBA KERAMICKÁ	OMÍTKA ZVDUMRSTVÁ VÁPENNÁ ŠTUKOVÁ	OMÍTKA VÁPENNÁ ŠTUKOVÁ	KERAMICKÝ SOKL
07.202	WC	1,52	DLAŽBA KERAMICKÁ	OMÍTKA ZVDUMRSTVÁ VÁPENNÁ ŠTUKOVÁ	OMÍTKA VÁPENNÁ ŠTUKOVÁ	KERAMICKÝ OBKLAD 2250 SÁDROKARTONOVÝ PODHLED s.v. 2,7m
07.203	KOUPELNA	8,50	DLAŽBA KERAMICKÁ	OMÍTKA ZVDUMRSTVÁ VÁPENNÁ ŠTUKOVÁ	OMÍTKA VÁPENNÁ ŠTUKOVÁ	KERAMICKÝ OBKLAD 2250 SÁDROKARTONOVÝ PODHLED s.v. 2,7m
07.204	OBÝVACÍ POKOJ	43,20	MABO SYSTEM	OMÍTKA ZVDUMRSTVÁ VÁPENNÁ ŠTUKOVÁ	OMÍTKA VÁPENNÁ ŠTUKOVÁ	
07.205	KUCHYŇ + JÍDELNÍ KOUT	17,86	DLAŽBA KERAMICKÁ	OMÍTKA ZVDUMRSTVÁ VÁPENNÁ ŠTUKOVÁ	OMÍTKA VÁPENNÁ ŠTUKOVÁ	KERAMICKÝ SOKL
07.206	POKOJ	18,6	MABO SYSTEM	OMÍTKA ZVDUMRSTVÁ VÁPENNÁ ŠTUKOVÁ	OMÍTKA VÁPENNÁ ŠTUKOVÁ	
07.207	POKOJ	22,38	MABO SYSTEM	OMÍTKA ZVDUMRSTVÁ VÁPENNÁ ŠTUKOVÁ	OMÍTKA VÁPENNÁ ŠTUKOVÁ	
07.208	POKOJ	23,45	MABO SYSTEM	OMÍTKA ZVDUMRSTVÁ VÁPENNÁ ŠTUKOVÁ	OMÍTKA VÁPENNÁ ŠTUKOVÁ	
07.210	BALKON	3,57	DLAŽBA KERAMICKÁ			KERAMICKÝ SOKL
07.220	BALKON	6,45	DLAŽBA KERAMICKÁ			KERAMICKÝ SOKL
200	SCHODIŠŤOVÝ PROSTOR	30,95	DLAŽBA KERAMICKÁ	OMÍTKA ZVDUMRSTVÁ VÁPENNÁ ŠTUKOVÁ	OMÍTKA VÁPENNÁ ŠTUKOVÁ	KERAMICKÝ SOKL
201	VÝTAH	4,31				
202	OKLIDOVÁ KOMORA	1,77	DLAŽBA KERAMICKÁ	OMÍTKA ZVDUMRSTVÁ VÁPENNÁ ŠTUKOVÁ	OMÍTKA VÁPENNÁ ŠTUKOVÁ	KERAMICKÝ OBKLAD 2250
203	OKLIDOVÁ KOMORA	1,23	DLAŽBA KERAMICKÁ	OMÍTKA ZVDUMRSTVÁ VÁPENNÁ ŠTUKOVÁ	OMÍTKA VÁPENNÁ ŠTUKOVÁ	KERAMICKÝ OBKLAD 2250
204	VÝTAH	4,19				
205	SCHODIŠŤOVÝ PROSTOR	34,55	DLAŽBA KERAMICKÁ	OMÍTKA ZVDUMRSTVÁ VÁPENNÁ ŠTUKOVÁ	OMÍTKA VÁPENNÁ ŠTUKOVÁ	KERAMICKÝ SOKL
206	OKLIDOVÁ KOMORA	1,77	DLAŽBA KERAMICKÁ	OMÍTKA ZVDUMRSTVÁ VÁPENNÁ ŠTUKOVÁ	OMÍTKA VÁPENNÁ ŠTUKOVÁ	KERAMICKÝ OBKLAD 2250
207	VÝTAH	4,31				
208	SCHODIŠŤOVÝ PROSTOR	31,83	DLAŽBA KERAMICKÁ	OMÍTKA ZVDUMRSTVÁ VÁPENNÁ ŠTUKOVÁ	OMÍTKA VÁPENNÁ ŠTUKOVÁ	KERAMICKÝ SOKL
210	LODŽIE	6,55	DLAŽBA KERAMICKÁ			KERAMICKÝ SOKL