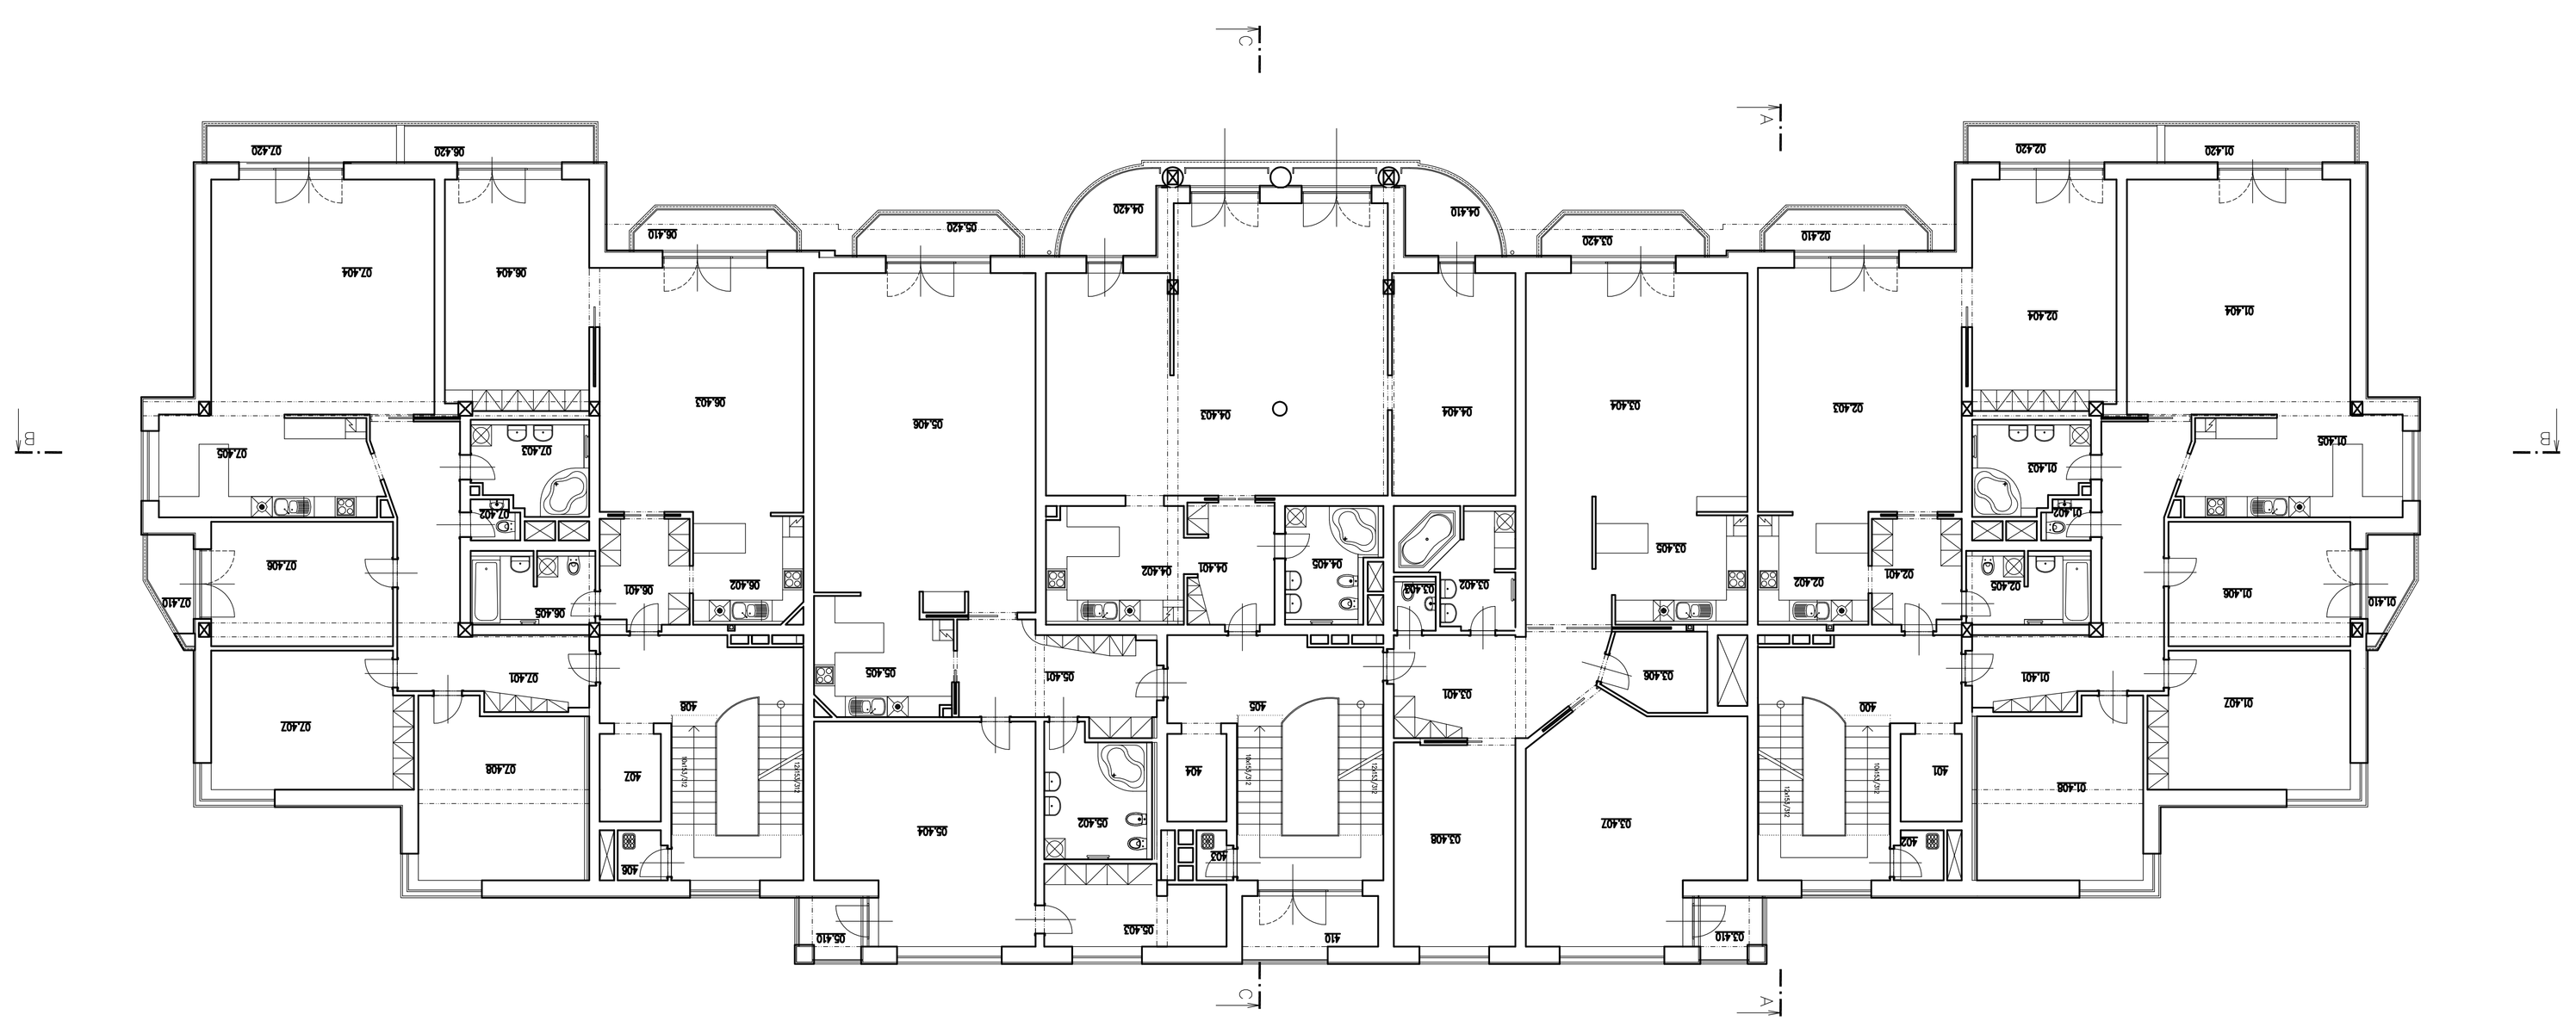

Tabulka místností

Číslo	Jméno	Plocha [m2]	Podlaha	Stěny	Strop	Poznámka
01.401	CHODBA	23,04	DLAŽBA KERAMICKÁ	OMÍTKA VODOROVNÁ VÁPENNÁ STUKOVÁ	OMÍTKA VÁPENNÁ STUKOVÁ	KERAMICKÝ SOKL
01.402	WC	1,55	DLAŽBA KERAMICKÁ	OMÍTKA VODOROVNÁ VÁPENNÁ STUKOVÁ	OMÍTKA VÁPENNÁ STUKOVÁ	KERAMICKÝ OBKLAD 2250
01.403	KOUPELNA	8,62	DLAŽBA KERAMICKÁ	OMÍTKA VODOROVNÁ VÁPENNÁ STUKOVÁ	OMÍTKA VÁPENNÁ STUKOVÁ	KERAMICKÝ OBKLAD 2250
01.404	OBÝVACÍ POKOJ	41,11	VAŘO SYPSEM	OMÍTKA VODOROVNÁ VÁPENNÁ STUKOVÁ	OMÍTKA VÁPENNÁ STUKOVÁ	SÁDROKARTONOVÝ PODHLED S.K. 2,7m
01.405	KUCHYŇ + JÍDELNÍ KOUT	17,94	DLAŽBA KERAMICKÁ	OMÍTKA VODOROVNÁ VÁPENNÁ STUKOVÁ	OMÍTKA VÁPENNÁ STUKOVÁ	KERAMICKÝ SOKL
01.406	OBÝVACÍ POKOJ	60,04	VAŘO SYPSEM	OMÍTKA VODOROVNÁ VÁPENNÁ STUKOVÁ	OMÍTKA VÁPENNÁ STUKOVÁ	SÁDROKARTONOVÝ PODHLED S.K. 2,7m
02.401	PŘEDSÍŇ	7,39	DLAŽBA KERAMICKÁ	OMÍTKA VODOROVNÁ VÁPENNÁ STUKOVÁ	OMÍTKA VÁPENNÁ STUKOVÁ	KERAMICKÝ SOKL
02.402	KUCHYŇ	10,03	DLAŽBA KERAMICKÁ	OMÍTKA VODOROVNÁ VÁPENNÁ STUKOVÁ	OMÍTKA VÁPENNÁ STUKOVÁ	KERAMICKÝ SOKL
02.403	OBÝVACÍ POKOJ	40,84	VAŘO SYPSEM	OMÍTKA VODOROVNÁ VÁPENNÁ STUKOVÁ	OMÍTKA VÁPENNÁ STUKOVÁ	
02.404	POKOJ	27,85	VAŘO SYPSEM	OMÍTKA VODOROVNÁ VÁPENNÁ STUKOVÁ	OMÍTKA VÁPENNÁ STUKOVÁ	
02.405	KOUPELNA + WC	7,46	DLAŽBA KERAMICKÁ	OMÍTKA VODOROVNÁ VÁPENNÁ STUKOVÁ	OMÍTKA VÁPENNÁ STUKOVÁ	KERAMICKÝ OBKLAD 2250
02.410	BALKON	5,22	DLAŽBA KERAMICKÁ			KERAMICKÝ SOKL
02.420	BALKON	6,34	DLAŽBA KERAMICKÁ			KERAMICKÝ SOKL
03.401	PŘEDSÍŇ	16,49	DLAŽBA KERAMICKÁ	OMÍTKA VODOROVNÁ VÁPENNÁ STUKOVÁ	OMÍTKA VÁPENNÁ STUKOVÁ	KERAMICKÝ SOKL
03.402	KOUPELNA	10,07	DLAŽBA KERAMICKÁ	OMÍTKA VODOROVNÁ VÁPENNÁ STUKOVÁ	OMÍTKA VÁPENNÁ STUKOVÁ	KERAMICKÝ OBKLAD 2250
03.403	WC	1,86	DLAŽBA KERAMICKÁ	OMÍTKA VODOROVNÁ VÁPENNÁ STUKOVÁ	OMÍTKA VÁPENNÁ STUKOVÁ	KERAMICKÝ OBKLAD 2250
03.404	OBÝVACÍ POKOJ	41,93	VAŘO SYPSEM	OMÍTKA VODOROVNÁ VÁPENNÁ STUKOVÁ	OMÍTKA VÁPENNÁ STUKOVÁ	SÁDROKARTONOVÝ PODHLED S.K. 2,7m
03.405	KUCHYŇ + JÍDELNÍ KOUT	21,68	DLAŽBA KERAMICKÁ	OMÍTKA VODOROVNÁ VÁPENNÁ STUKOVÁ	OMÍTKA VÁPENNÁ STUKOVÁ	KERAMICKÝ SOKL
03.406	SATNA	6,36	VAŘO SYPSEM	OMÍTKA VODOROVNÁ VÁPENNÁ STUKOVÁ	OMÍTKA VÁPENNÁ STUKOVÁ	
03.407	POKOJ	38,84	VAŘO SYPSEM	OMÍTKA VODOROVNÁ VÁPENNÁ STUKOVÁ	OMÍTKA VÁPENNÁ STUKOVÁ	
03.408	POKOJ	31,27	VAŘO SYPSEM	OMÍTKA VODOROVNÁ VÁPENNÁ STUKOVÁ	OMÍTKA VÁPENNÁ STUKOVÁ	
03.410	BALKON	3,18	DLAŽBA KERAMICKÁ			KERAMICKÝ SOKL
03.420	BALKON	5,22	DLAŽBA KERAMICKÁ			KERAMICKÝ SOKL
04.401	PŘEDSÍŇ	8,83	DLAŽBA KERAMICKÁ	OMÍTKA VODOROVNÁ VÁPENNÁ STUKOVÁ	OMÍTKA VÁPENNÁ STUKOVÁ	KERAMICKÝ OBKLAD 2250
04.402	KOUPELNA	7,27	DLAŽBA KERAMICKÁ	OMÍTKA VODOROVNÁ VÁPENNÁ STUKOVÁ	OMÍTKA VÁPENNÁ STUKOVÁ	KERAMICKÝ OBKLAD 2250
04.403	VÝTAH	4,31				
04.404	VÝTAH	4,19	DLAŽBA KERAMICKÁ	OMÍTKA VODOROVNÁ VÁPENNÁ STUKOVÁ	OMÍTKA VÁPENNÁ STUKOVÁ	KERAMICKÝ OBKLAD 2250
04.405	SCHODIŠŤOVÝ PROSTOR	34,55	DLAŽBA KERAMICKÁ	OMÍTKA VODOROVNÁ VÁPENNÁ STUKOVÁ	OMÍTKA VÁPENNÁ STUKOVÁ	KERAMICKÝ SOKL
04.406	CHLODÍCÍ KOMORA	17,77	DLAŽBA KERAMICKÁ	OMÍTKA VODOROVNÁ VÁPENNÁ STUKOVÁ	OMÍTKA VÁPENNÁ STUKOVÁ	KERAMICKÝ OBKLAD 2250
04.407	VÝTAH	4,31				
04.408	SCHODIŠŤOVÝ PROSTOR	31,83	DLAŽBA KERAMICKÁ	OMÍTKA VODOROVNÁ VÁPENNÁ STUKOVÁ	OMÍTKA VÁPENNÁ STUKOVÁ	KERAMICKÝ SOKL
04.410	LODŽIE	6,55	DLAŽBA KERAMICKÁ			KERAMICKÝ SOKL