6.NP

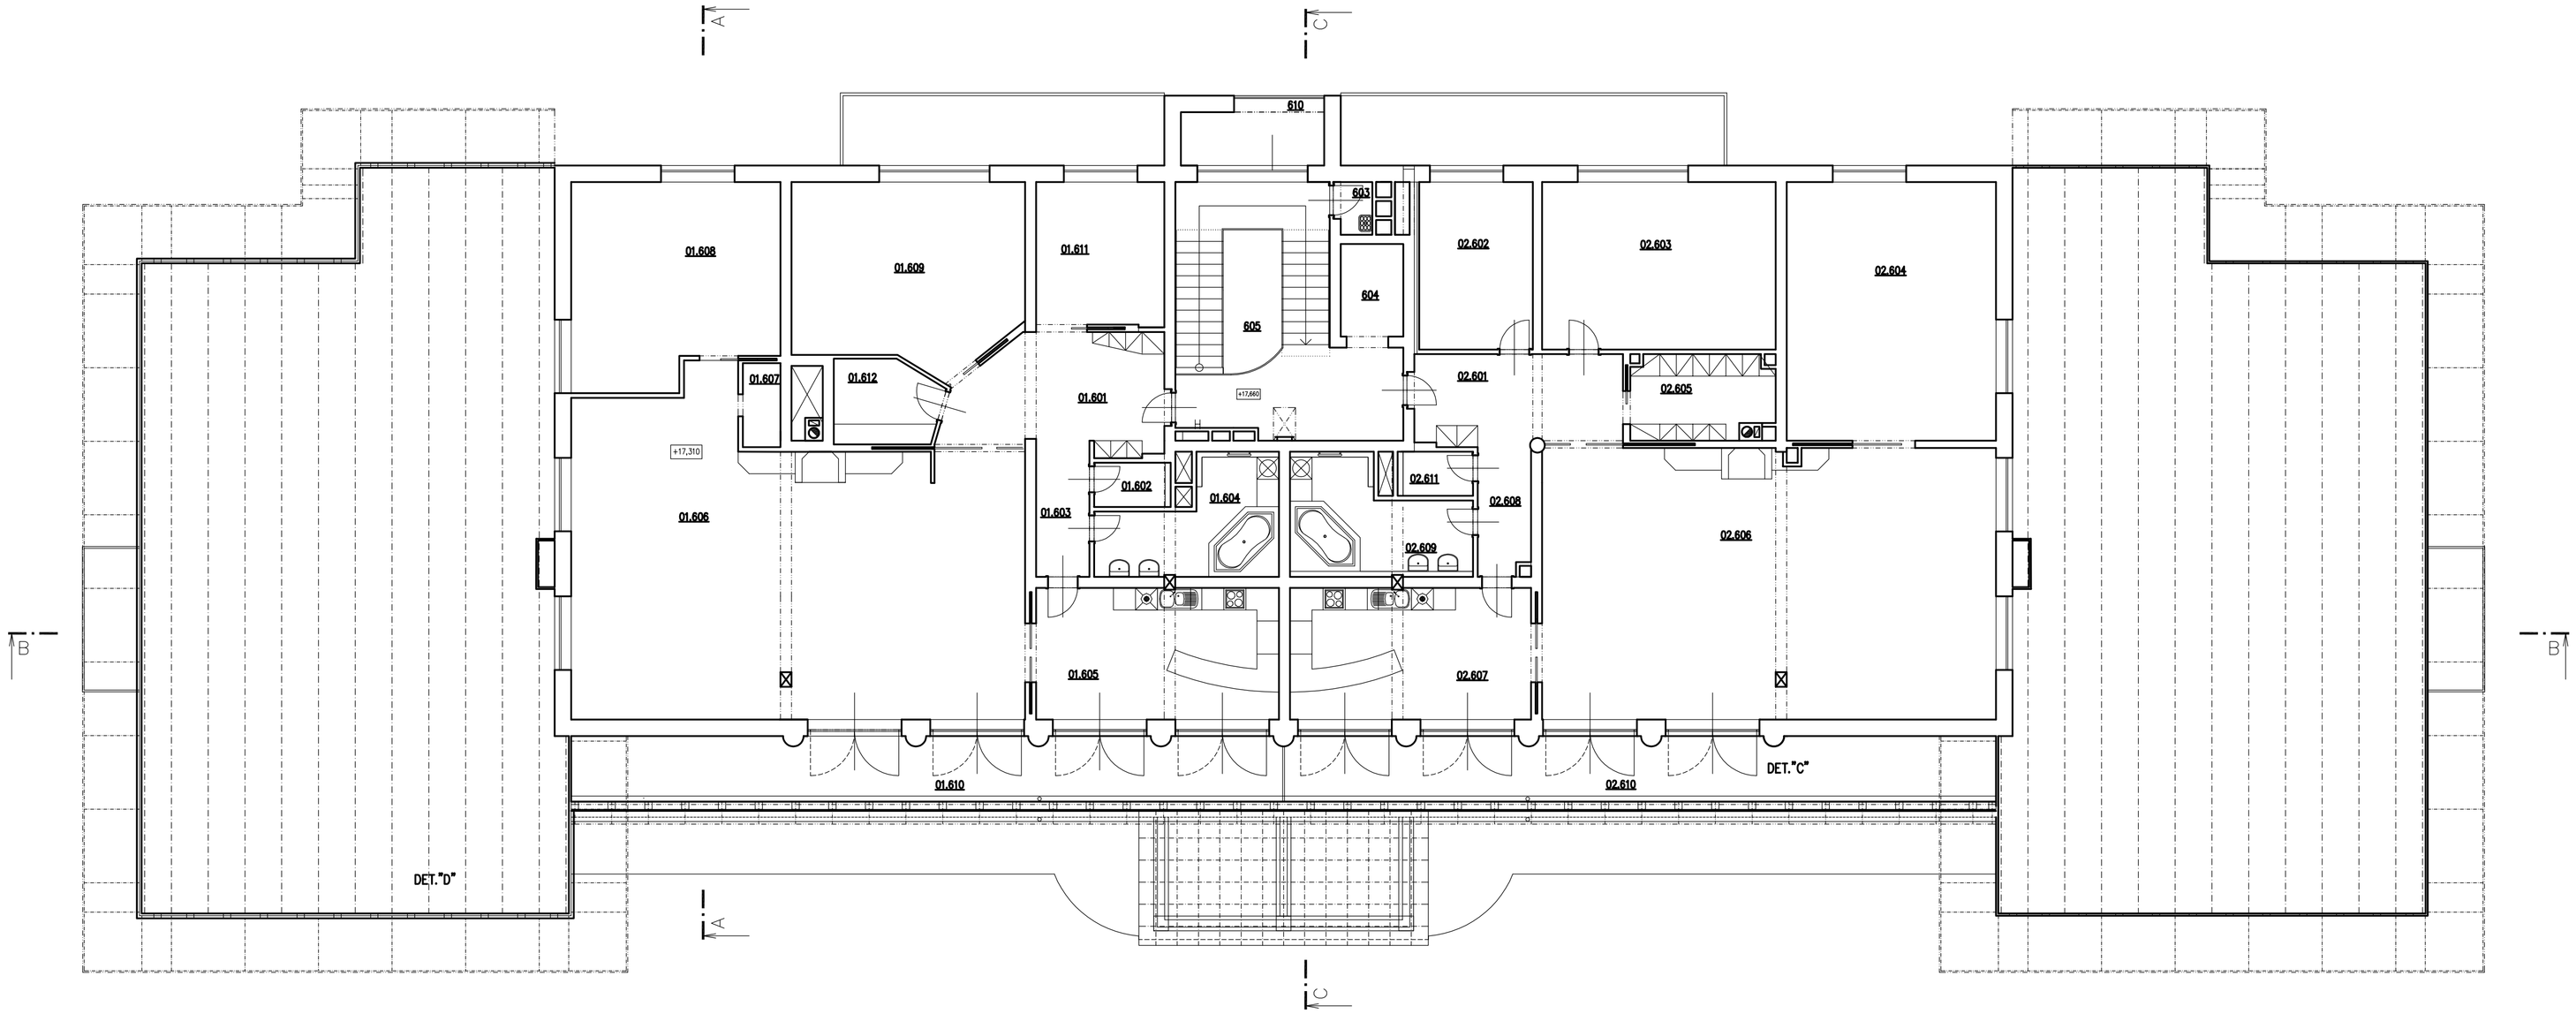

Tabulka místností

Číslo	Jméno	Plocha [m2]	Podlaha	Stěny	Strop	Poznámka
01.601	PŘEDSÍŇ	16,91	DLAŽBA KERAMICKÁ	OMÍTKA ZVDUVRSTVÁ VÁPENNÁ ŠTUKOVÁ	OMÍTKA VÁPENNÁ ŠTUKOVÁ	KERAMICKÝ SOKL
01.602	WC	2,5	DLAŽBA KERAMICKÁ	OMÍTKA ZVDUVRSTVÁ VÁPENNÁ ŠTUKOVÁ	OMÍTKA VÁPENNÁ ŠTUKOVÁ	KERAMICKÝ OBKLAD 2250 SÁDROKARTONOVÝ PODHLED s.v.2,7m
01.603	CHODBA	5,36	DLAŽBA KERAMICKÁ	OMÍTKA ZVDUVRSTVÁ VÁPENNÁ ŠTUKOVÁ	OMÍTKA VÁPENNÁ ŠTUKOVÁ	KERAMICKÝ SOKL
01.604	KOUPELNA	12,56	DLAŽBA KERAMICKÁ	OMÍTKA ZVDUVRSTVÁ VÁPENNÁ ŠTUKOVÁ	OMÍTKA VÁPENNÁ ŠTUKOVÁ	KERAMICKÝ OBKLAD 2250 SÁDROKARTONOVÝ PODHLED s.v.2,7m
01.605	KUCHYŇ	23,63	DLAŽBA KERAMICKÁ	OMÍTKA ZVDUVRSTVÁ VÁPENNÁ ŠTUKOVÁ	OMÍTKA VÁPENNÁ ŠTUKOVÁ	KERAMICKÝ SOKL
01.606	OBÝVACÍ POKOJ	97,89	MABO SYSTÉM	OMÍTKA ZVDUVRSTVÁ VÁPENNÁ ŠTUKOVÁ	OMÍTKA VÁPENNÁ ŠTUKOVÁ	
01.607	SKLAD DŘEVA	2,34	DLAŽBA KERAMICKÁ	OMÍTKA ZVDUVRSTVÁ VÁPENNÁ ŠTUKOVÁ	OMÍTKA VÁPENNÁ ŠTUKOVÁ	KERAMICKÝ SOKL
01.608	PRACOVNA	30,57	MABO SYSTÉM	OMÍTKA ZVDUVRSTVÁ VÁPENNÁ ŠTUKOVÁ	OMÍTKA VÁPENNÁ ŠTUKOVÁ	
01.609	POKOJ	30,2	MABO SYSTÉM	OMÍTKA ZVDUVRSTVÁ VÁPENNÁ ŠTUKOVÁ	OMÍTKA VÁPENNÁ ŠTUKOVÁ	
01.610	TERASA	36,2	DLAŽBA KERAMICKÁ			KERAMICKÝ SOKL
01.611	POKOJ	14,21	MABO SYSTÉM	OMÍTKA ZVDUVRSTVÁ VÁPENNÁ ŠTUKOVÁ	OMÍTKA VÁPENNÁ ŠTUKOVÁ	
01.612	ŠATNA	6,26	MABO SYSTÉM	OMÍTKA ZVDUVRSTVÁ VÁPENNÁ ŠTUKOVÁ	OMÍTKA VÁPENNÁ ŠTUKOVÁ	
02.601	PŘEDSÍŇ	13,82	DLAŽBA KERAMICKÁ	OMÍTKA ZVDUVRSTVÁ VÁPENNÁ ŠTUKOVÁ	OMÍTKA VÁPENNÁ ŠTUKOVÁ	KERAMICKÝ SOKL
02.602	POKOJ	14,04	MABO SYSTÉM	OMÍTKA ZVDUVRSTVÁ VÁPENNÁ ŠTUKOVÁ	OMÍTKA VÁPENNÁ ŠTUKOVÁ	
02.603	POKOJ	28,89	MABO SYSTÉM	OMÍTKA ZVDUVRSTVÁ VÁPENNÁ ŠTUKOVÁ	OMÍTKA VÁPENNÁ ŠTUKOVÁ	
02.604	POKOJ	40,00	MABO SYSTÉM	OMÍTKA ZVDUVRSTVÁ VÁPENNÁ ŠTUKOVÁ	OMÍTKA VÁPENNÁ ŠTUKOVÁ	
02.605	ŠATNA	8,54	MABO SYSTÉM	OMÍTKA ZVDUVRSTVÁ VÁPENNÁ ŠTUKOVÁ	OMÍTKA VÁPENNÁ ŠTUKOVÁ	
02.606	OBÝVACÍ POKOJ	90,67	MABO SYSTÉM	OMÍTKA ZVDUVRSTVÁ VÁPENNÁ ŠTUKOVÁ	OMÍTKA VÁPENNÁ ŠTUKOVÁ	
02.607	KUCHYŇ	23,45	DLAŽBA KERAMICKÁ	OMÍTKA ZVDUVRSTVÁ VÁPENNÁ ŠTUKOVÁ	OMÍTKA VÁPENNÁ ŠTUKOVÁ	KERAMICKÝ SOKL
02.608	CHODBA	4,95	DLAŽBA KERAMICKÁ	OMÍTKA ZVDUVRSTVÁ VÁPENNÁ ŠTUKOVÁ	OMÍTKA VÁPENNÁ ŠTUKOVÁ	KERAMICKÝ SOKL
02.609	KOUPELNA	12,59	DLAŽBA KERAMICKÁ	OMÍTKA ZVDUVRSTVÁ VÁPENNÁ ŠTUKOVÁ	OMÍTKA VÁPENNÁ ŠTUKOVÁ	KERAMICKÝ OBKLAD 2250 SÁDROKARTONOVÝ PODHLED s.v.2,7m
02.610	TERASA	36,2	DLAŽBA KERAMICKÁ		OMÍTKA VÁPENNÁ ŠTUKOVÁ	KERAMICKÝ SOKL
02.611	WC	2,46	DLAŽBA KERAMICKÁ	OMÍTKA ZVDUVRSTVÁ VÁPENNÁ ŠTUKOVÁ	OMÍTKA VÁPENNÁ ŠTUKOVÁ	KERAMICKÝ OBKLAD 2250 SÁDROKARTONOVÝ PODHLED s.v.2,7m
603	SKLADOVÁ KOMORA	1,43	DLAŽBA KERAMICKÁ	OMÍTKA ZVDUVRSTVÁ VÁPENNÁ ŠTUKOVÁ	OMÍTKA VÁPENNÁ ŠTUKOVÁ	KERAMICKÝ OBKLAD 2050
604	VÝTAH	4,28				
605	SCHODIŠŤOVÝ PROSTOR	33,76	DLAŽBA KERAMICKÁ	OMÍTKA ZVDUVRSTVÁ VÁPENNÁ ŠTUKOVÁ	OMÍTKA VÁPENNÁ ŠTUKOVÁ	KERAMICKÝ SOKL
610	BALKON	6,55	DLAŽBA KERAMICKÁ			KERAMICKÝ SOKL

Celková plocha [m[2]]: 600,20